



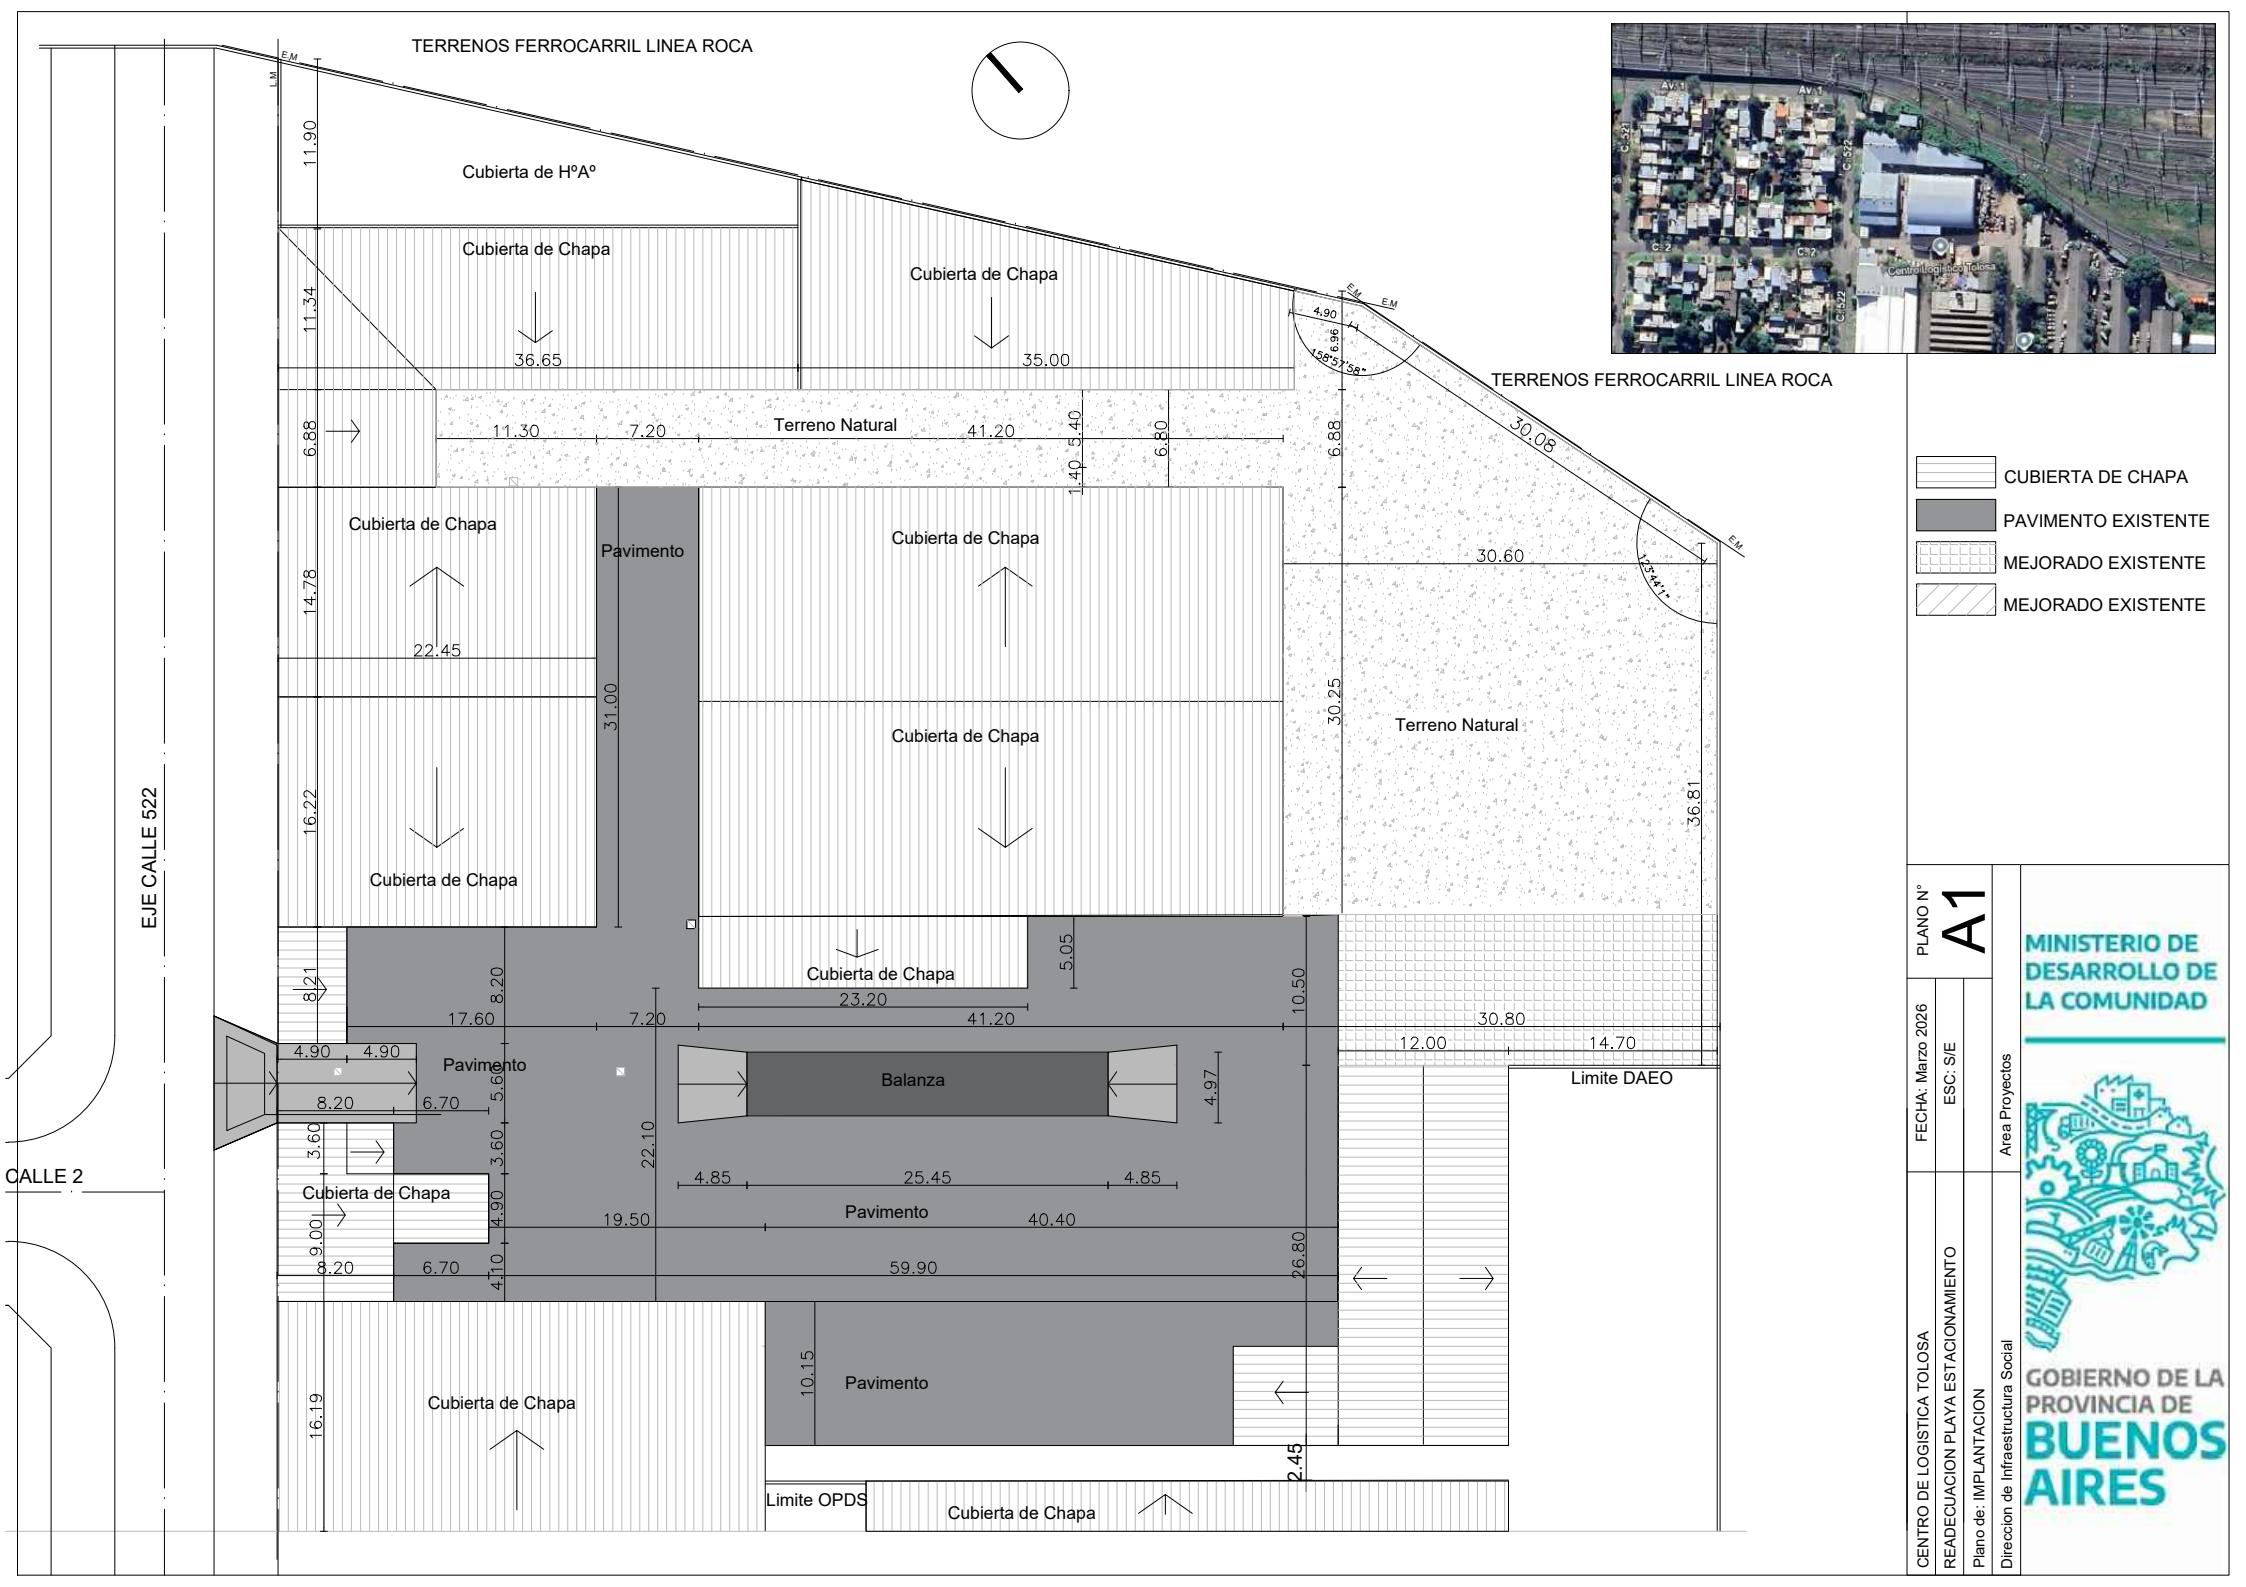

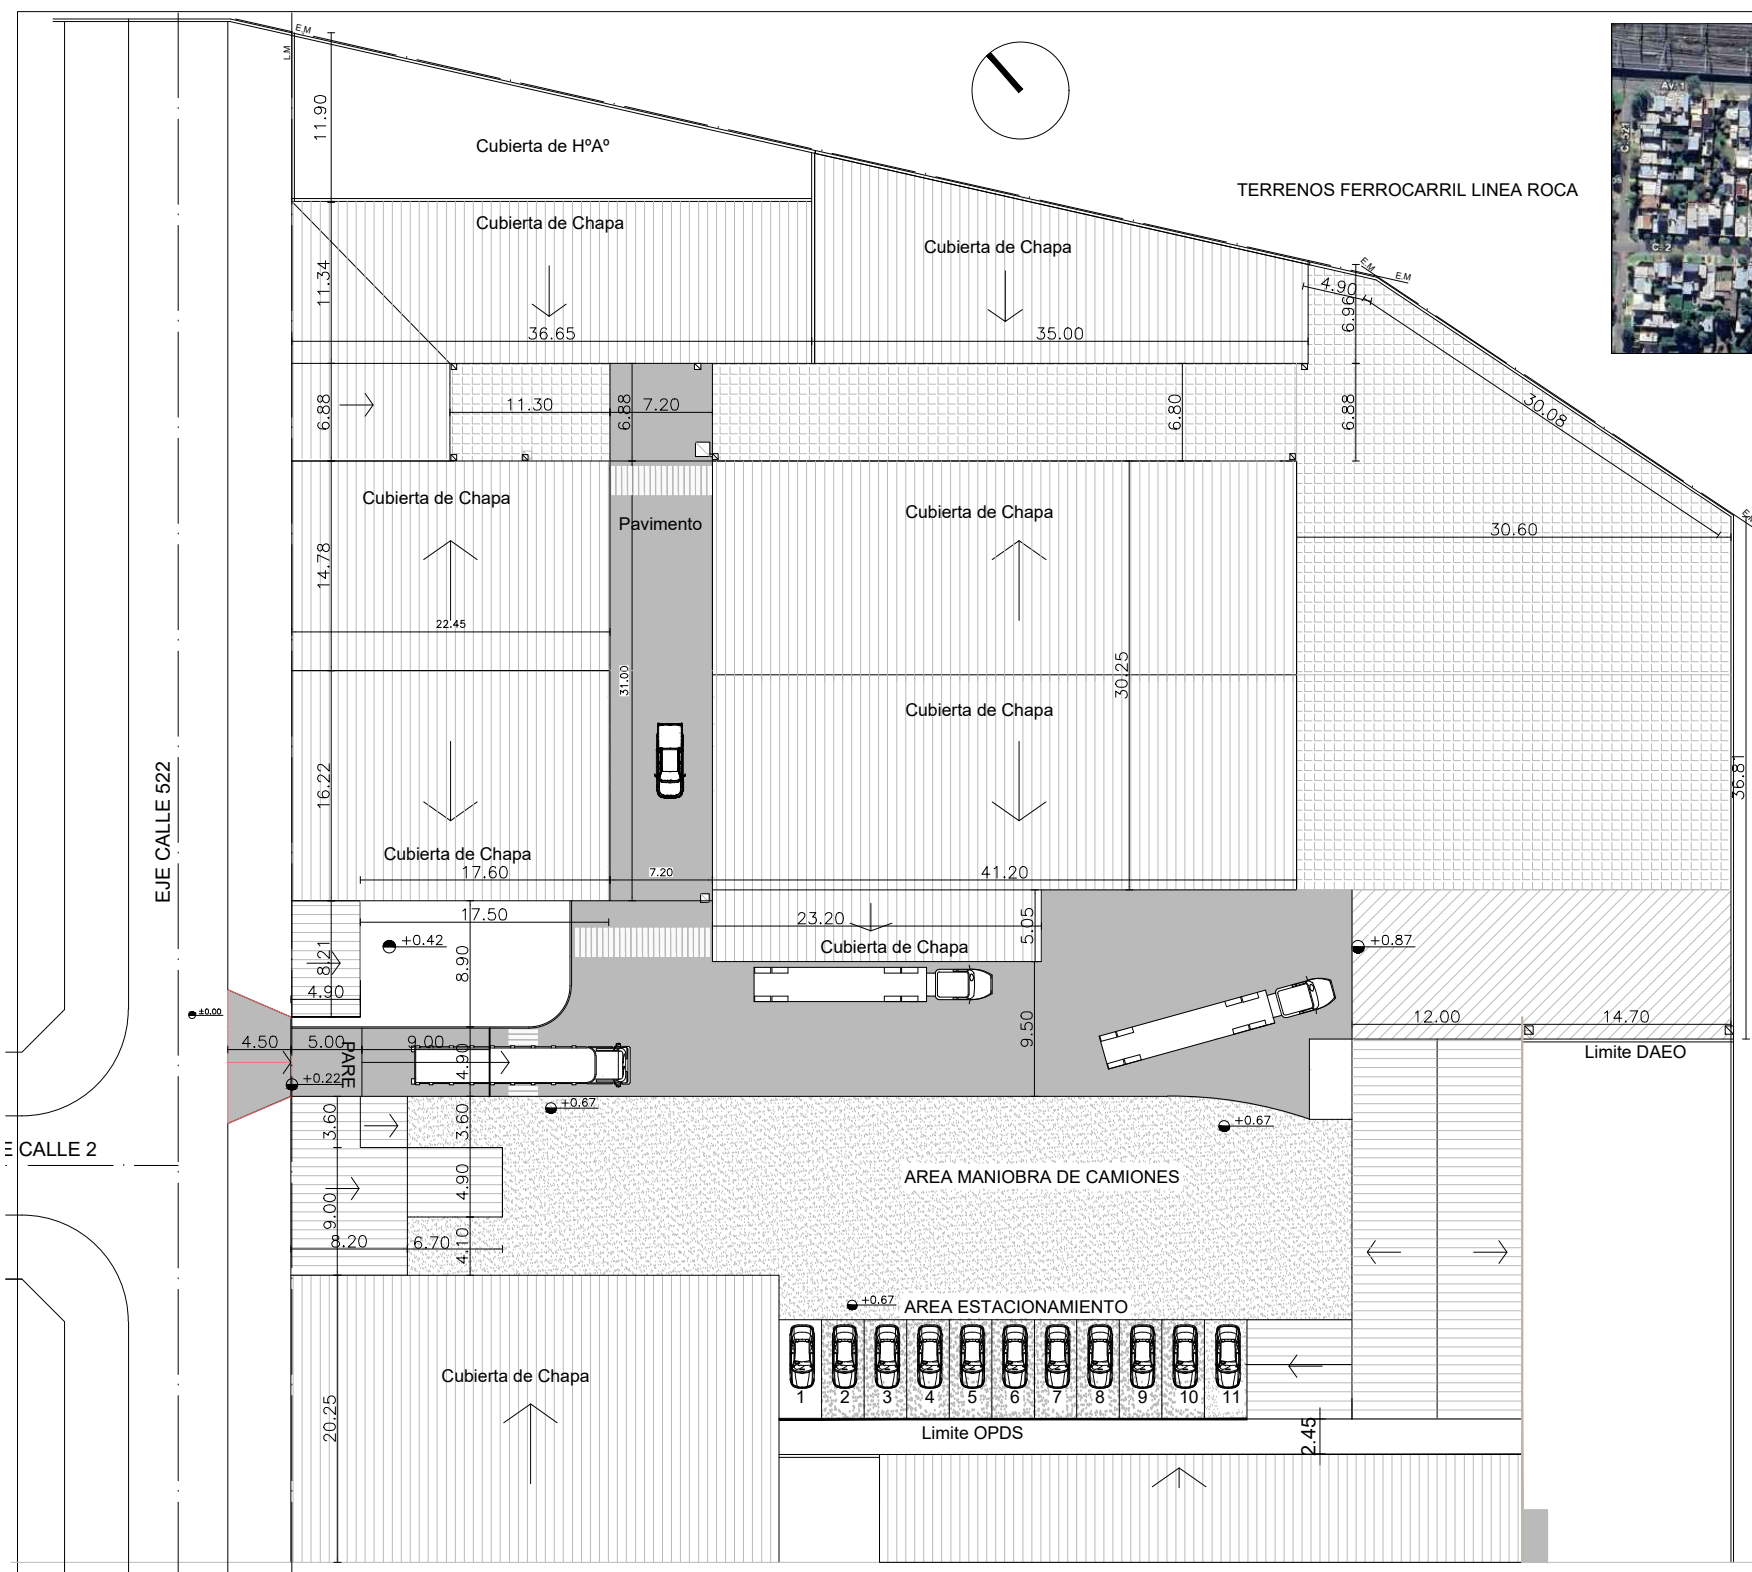

CUADRO DE SUPERFICIES:	
SUP. A ASFALTAR.....	1262 m²
SUP. A MEJORAR MATERIAL DE DEMOLICION.....	231 m²
SUP. CONSTRUIDA.....	3969.40 m²
SUP. VEREDA.....	101 m²

- SUPERFICIE A ASFALTAR
- SUPERFICIE DE TIERRA
- SUPERFICIE A MEJORAR CON MATERIAL DE DEMOLICION
- SUPERFICIE ASFALTO EXISTENTE

PLANO N°
A2

FECHA: Marzo 2026
ESC: S/E

CENTRO DE LOGISTICA TOLOSA
READECUACION PLAYA ESTACIONAMIENTO

Plano de: OBRA CIVIL

Area Proyectos

Direccion de Infraestructura Social



MINISTERIO DE
DESARROLLO DE
LA COMUNIDAD

GOBIERNO DE LA
PROVINCIA DE
**BUENOS
AIRES**

EJE CALLE 522



TERRENOS FERROCARRIL LINEA ROCA

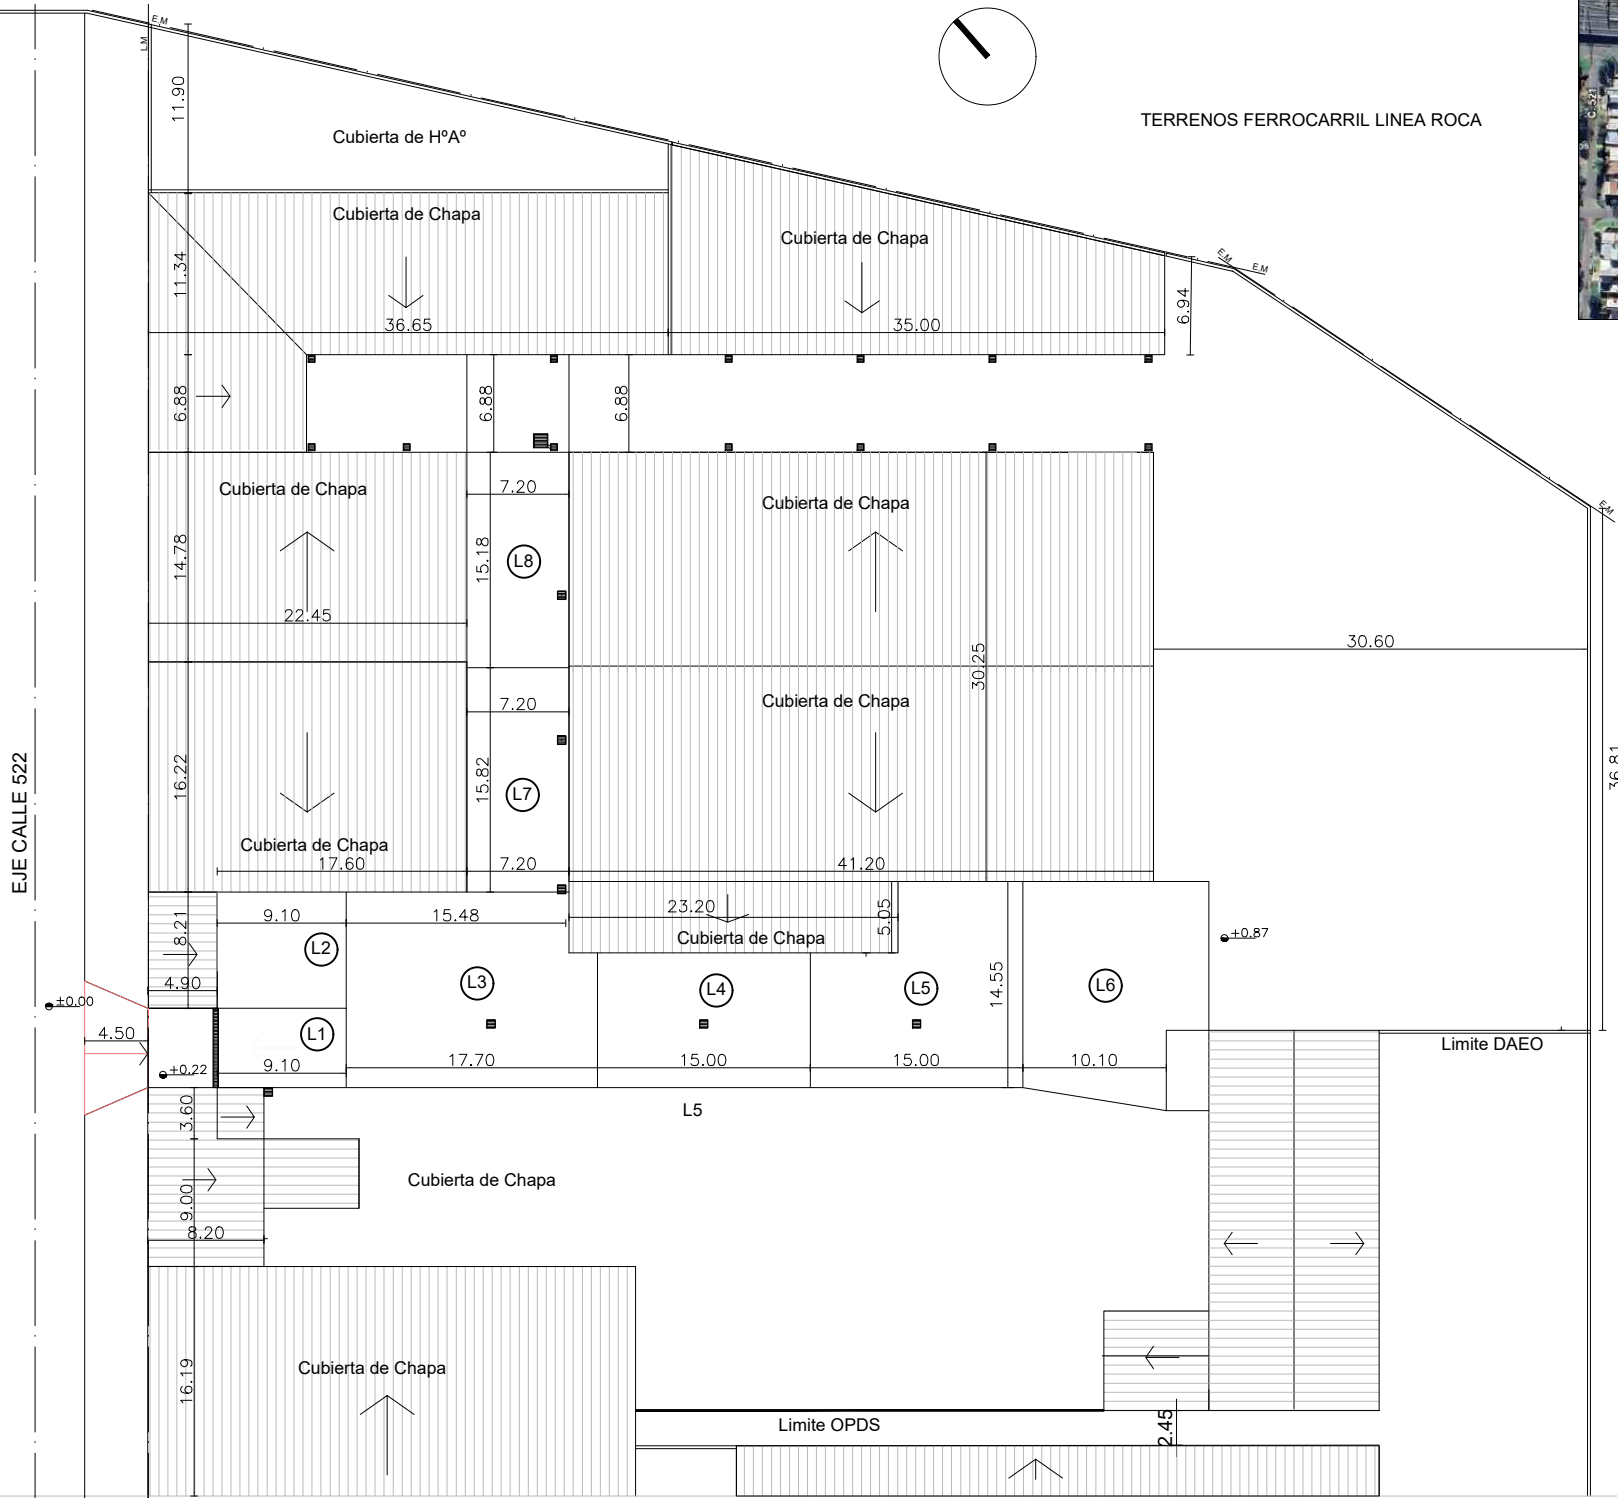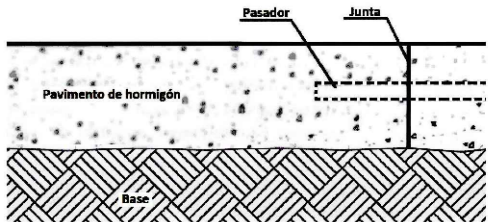


CENTRO DE LOGISTICA TOLOSA READECUACION PLAYA ESTACIONAMIENTO Plano de: PAVIMENTO DE HORMIGON ARMADO Direccion de Infraestructura Social	FECHA: Marzo 2026	PLANO N°
	ESC: S/E	A3
	Area Proyectos	

MINISTERIO DE
DESARROLLO DE
LA COMUNIDAD

GOBIERNO DE LA
PROVINCIA DE
**BUENOS
AIRES**



DETALLES JUNTAS

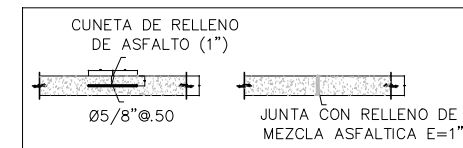

PLANO N°	A4	
FECHA: Marzo 2026	ESC: S/E	Area Proyectos
READECUACION PLAYA ESTACIONAMIENTO		
Plano de: JUNTAS DE TRABAJO		
Centro de Logística Tolosa		Dirección de Infraestructura Social

MINISTERIO DE
DESARROLLO DE
LA COMUNIDAD

GOBIERNO DE LA
PROVINCIA DE
**BUENOS
AIRES**



- DESAGUE NUEVO
- DESAGUE EXISTENTE A REFACCIONAR

PLANO N°
A6

FECHA: Marzo 2026
ESC: S/E


CENTRO DE LOGISTICA TOLOSA
READECUACION PLAYA ESTACIONAMIENTO
Plano de: DESAGUES PLUVIALES
Direccion de Infraestructura Social

MINISTERIO DE
DESARROLLO DE
LA COMUNIDAD



GOBIERNO DE LA
PROVINCIA DE
**BUENOS
AIRES**

EJE CALLE 522

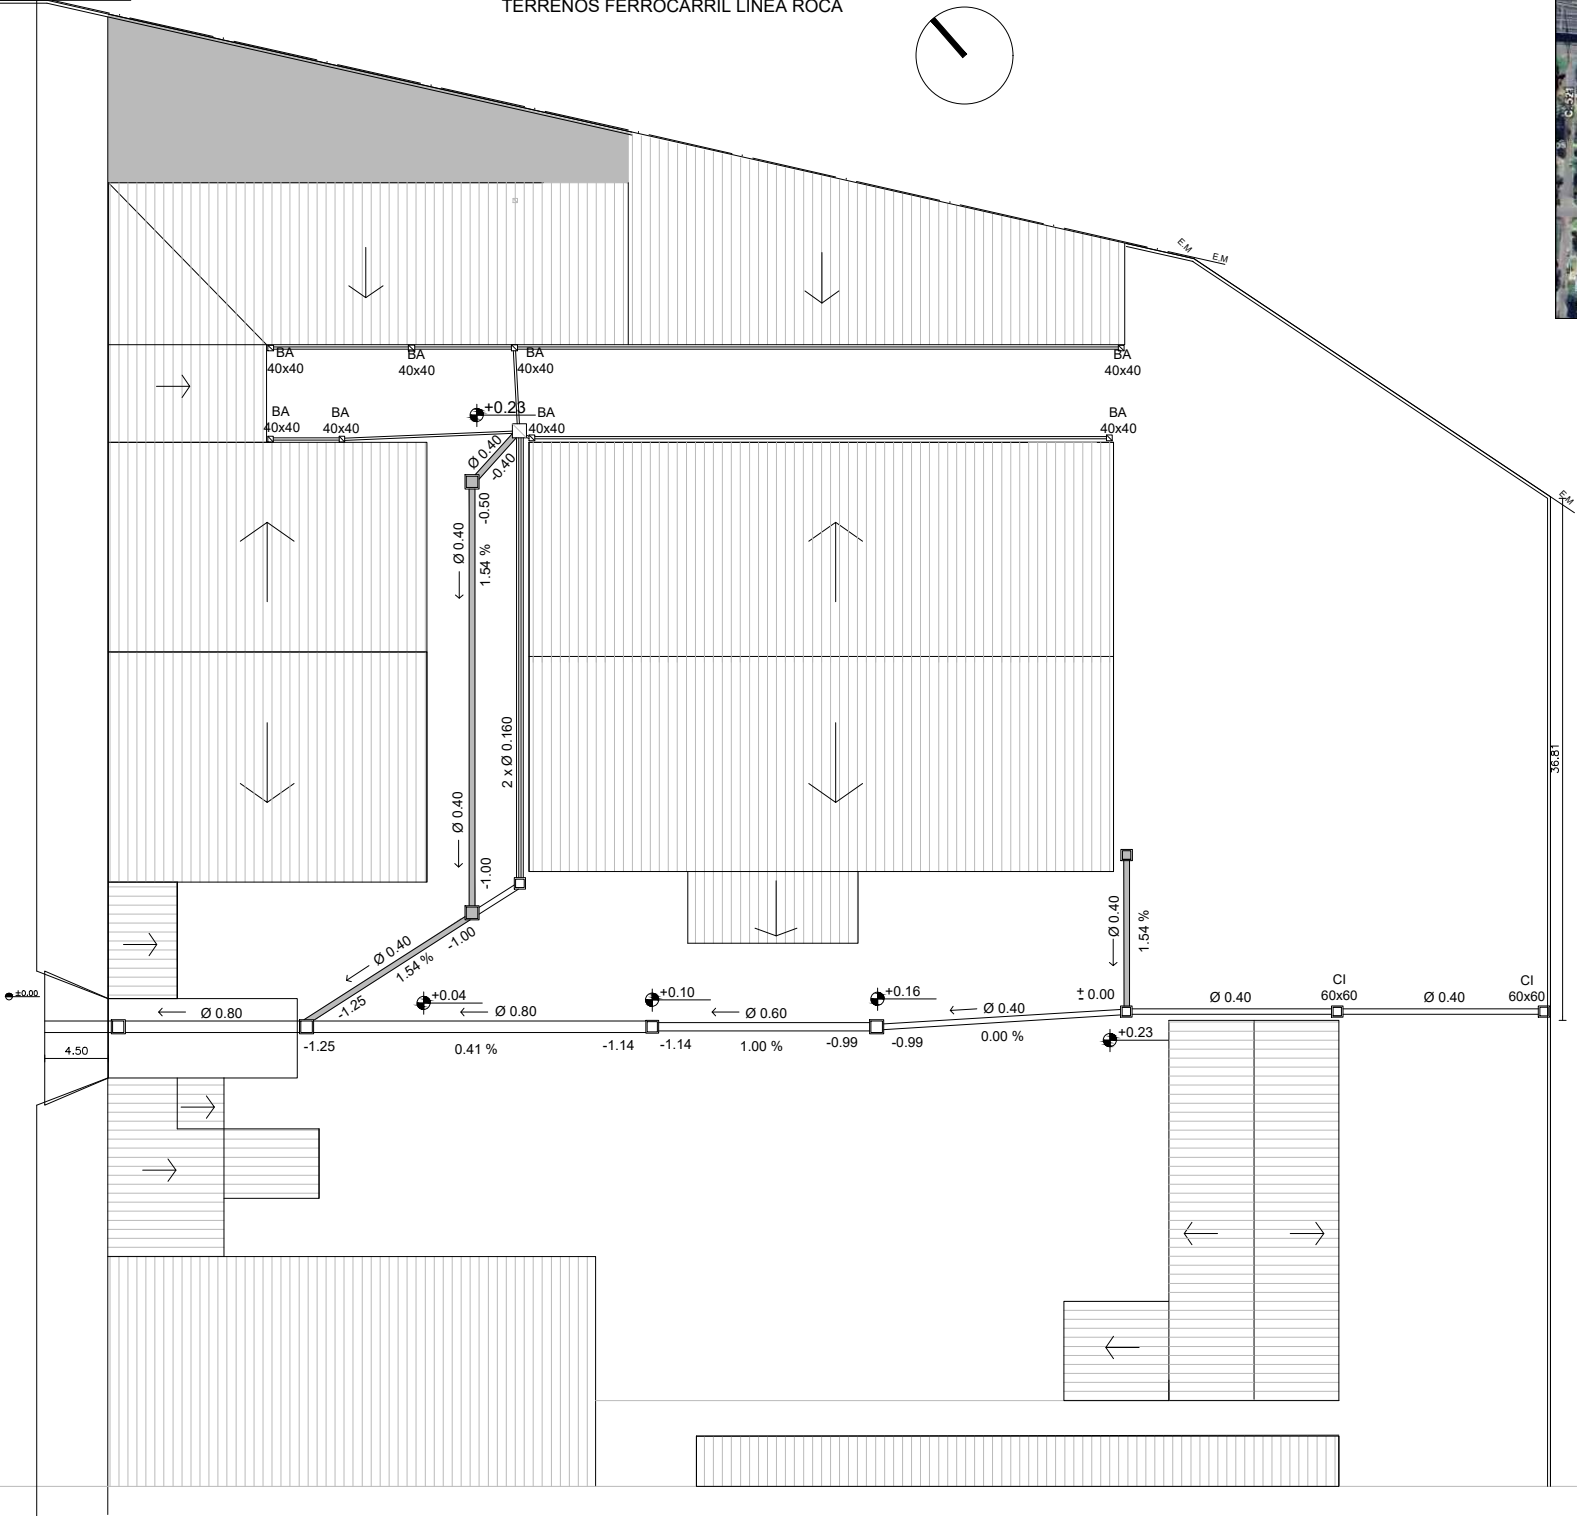



GOBIERNO DE LA PROVINCIA DE BUENOS AIRES
2026 - "Año de los Derechos Humanos por la Memoria, la Verdad y la Justicia. A 50 años de la última
Dictadura cívico militar"

Hoja Adicional de Firmas
Pliego

Número:

Referencia: Centro Logístico Tolosa - Documentación Gráfica

El documento fue importado por el sistema GEDO con un total de 6 pagina/s.